




ALZADO OESTE

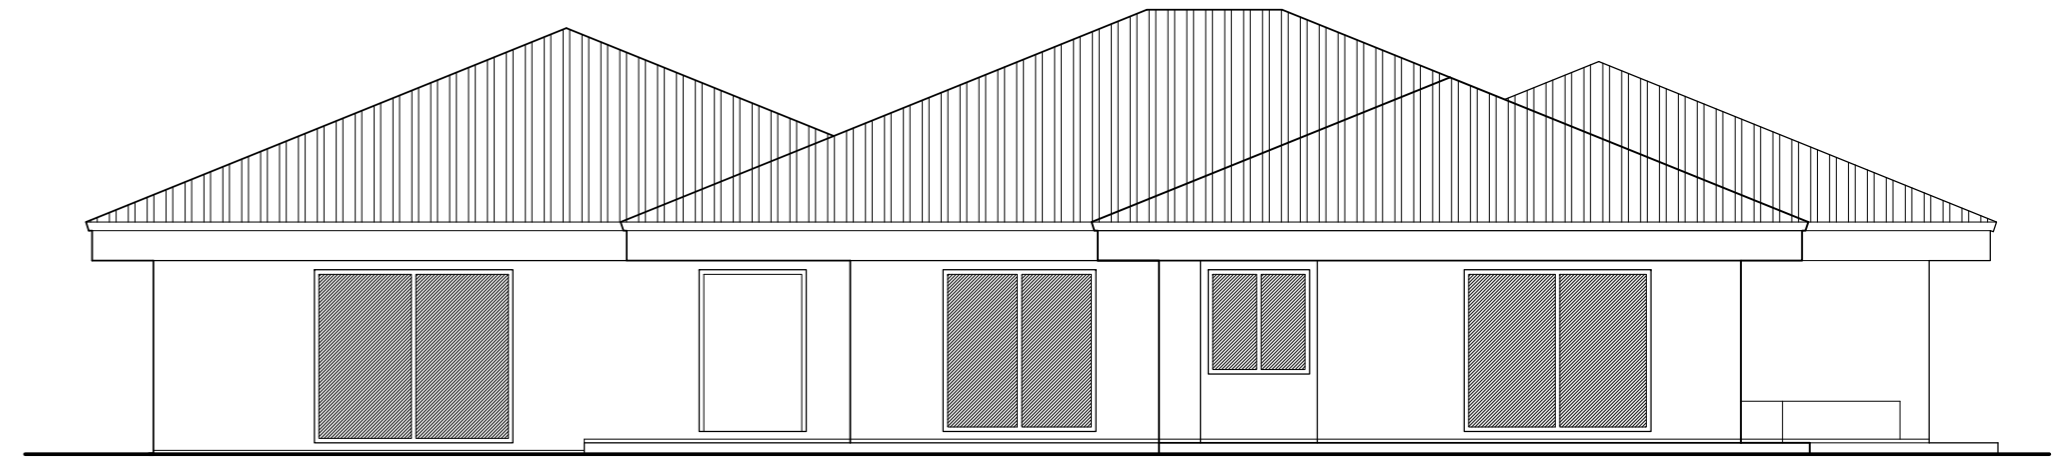


ALZADO SUR

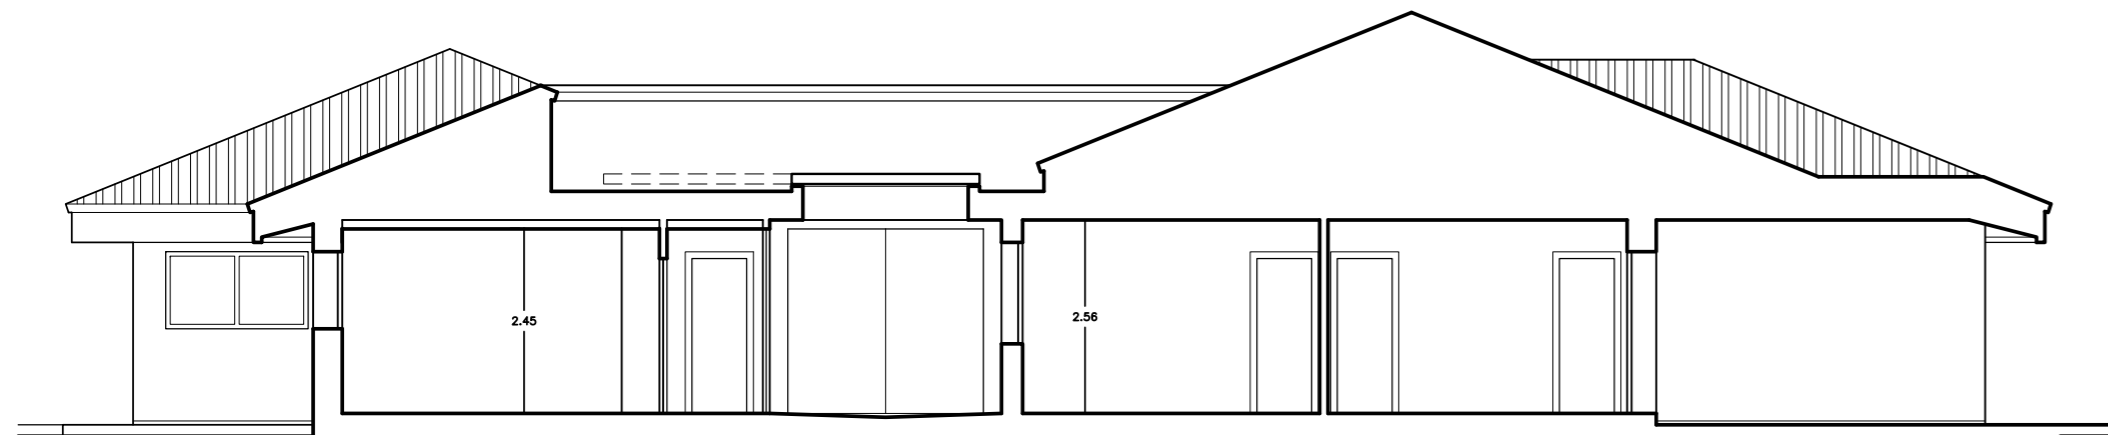


SECCION TRANSVERSAL 1 POR PATIO-LUCERNARIO

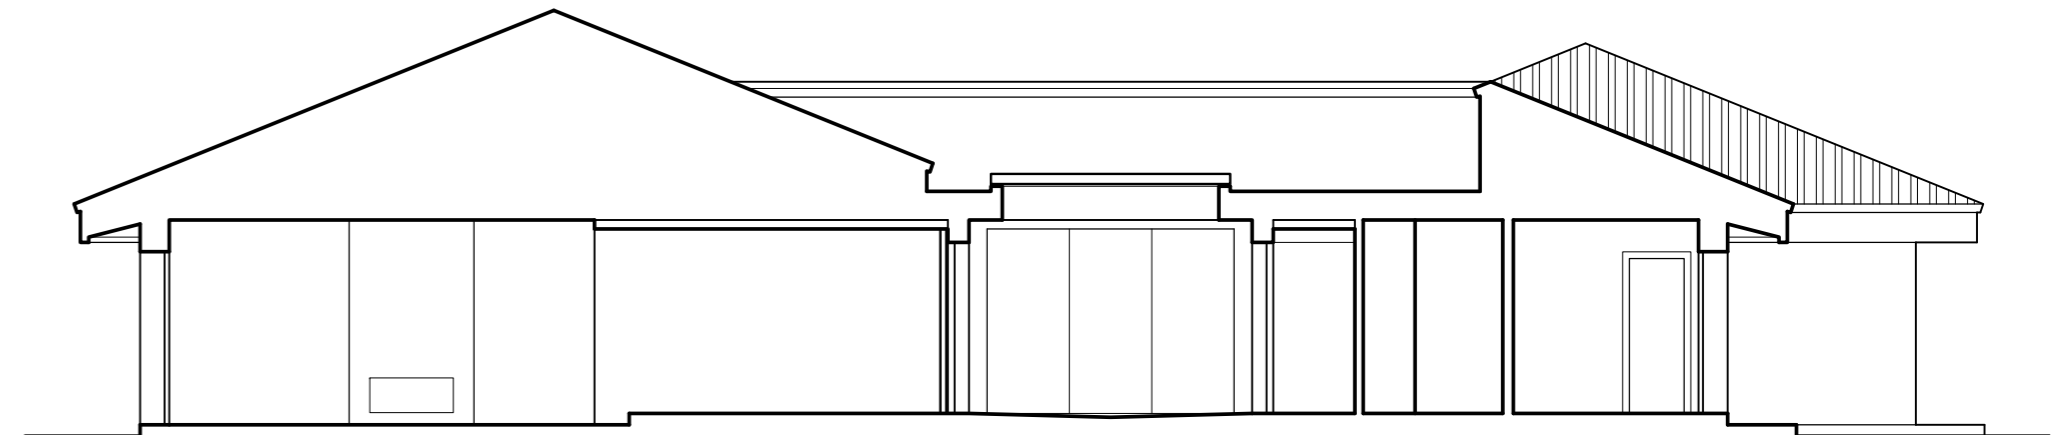

SECCION TRANSVERSAL 2 POR PATIO-LUCERNARIO

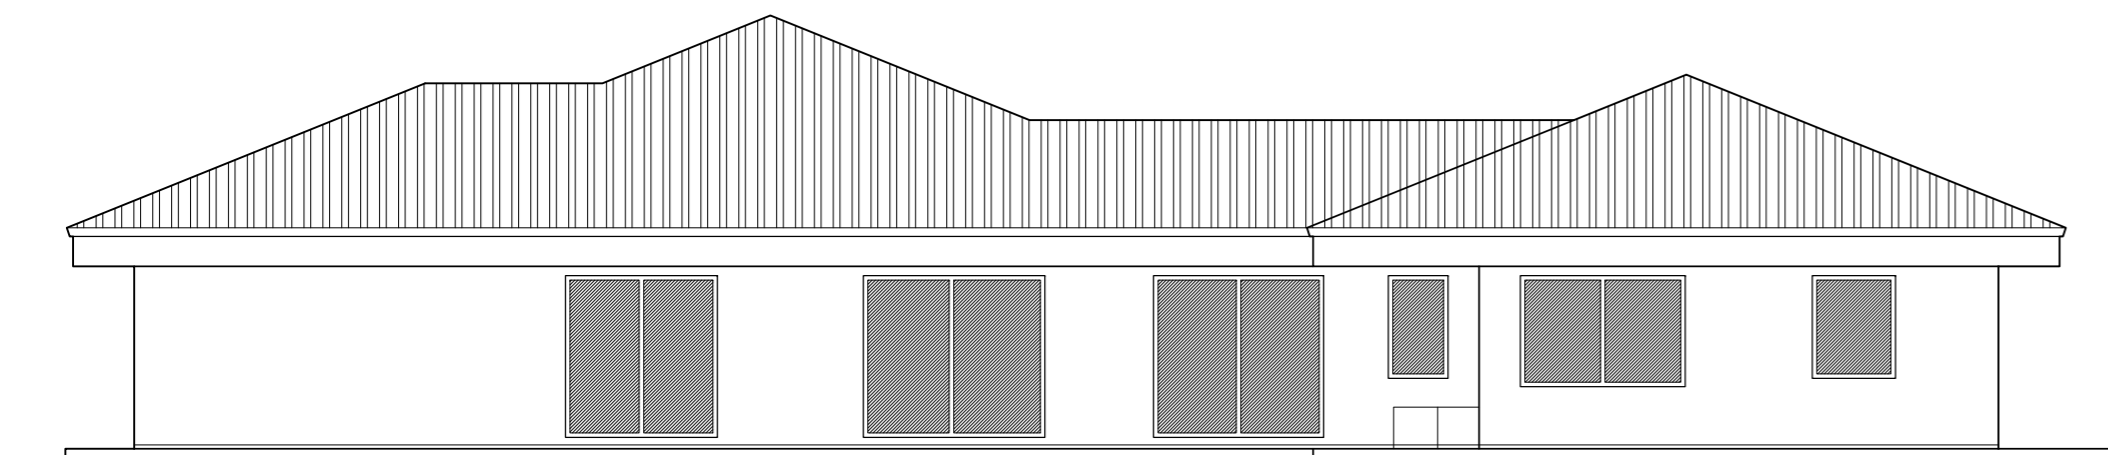

ALZADO ESTE

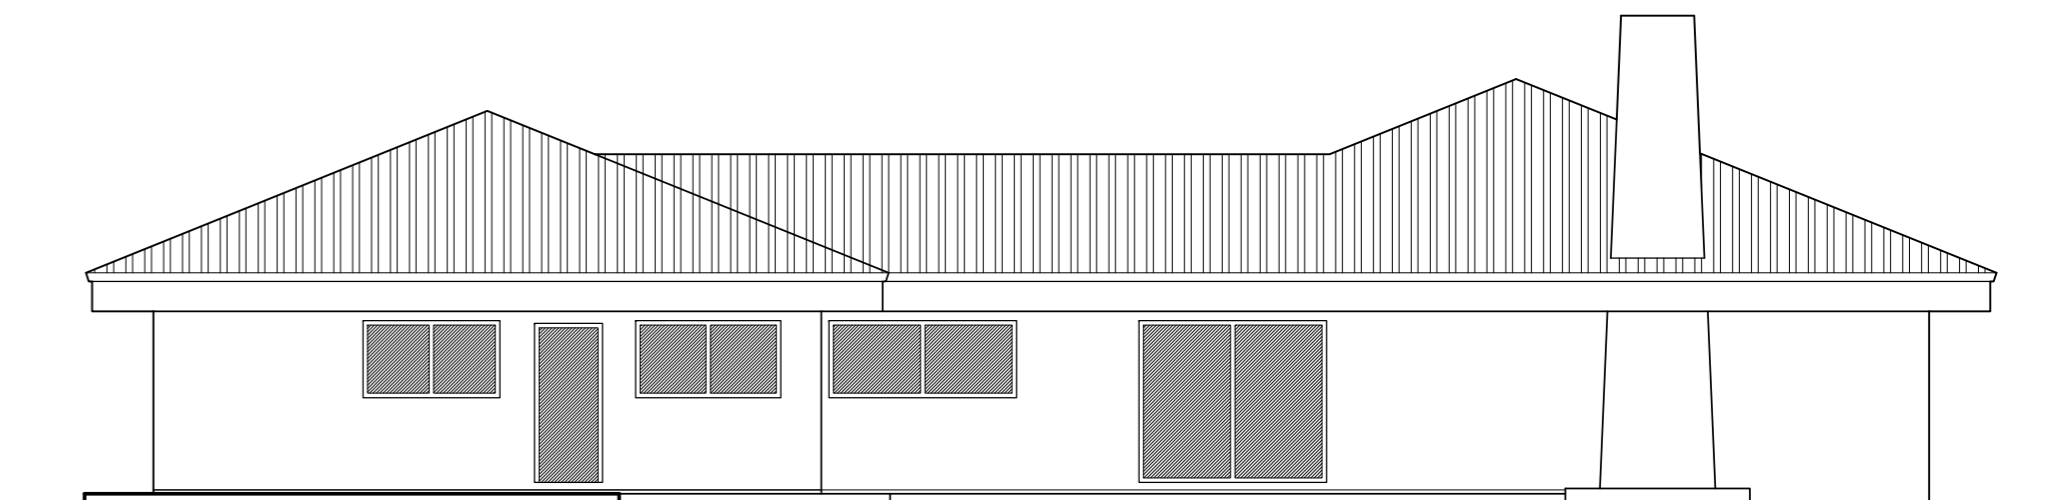

ALZADO NORTE